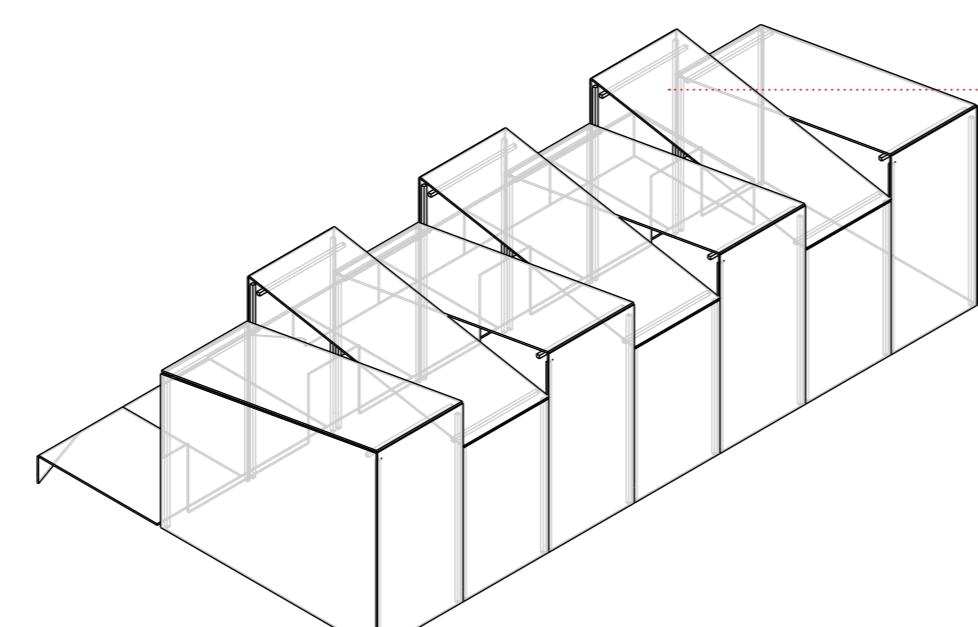
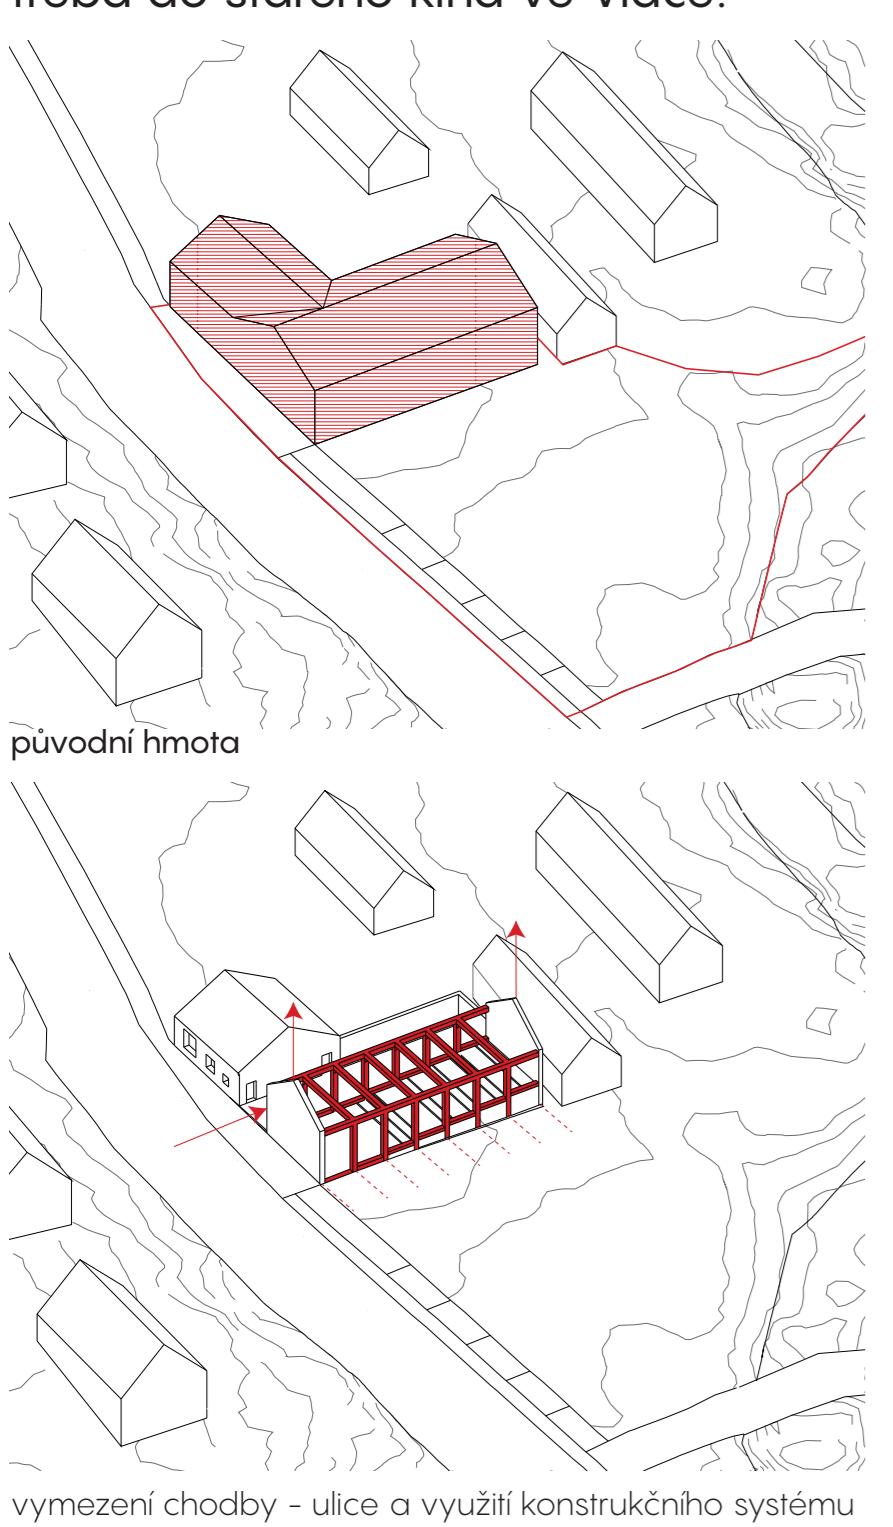


NÁZEV PRÁCE ■ ŠKATULATA, HEJBEJTE SE!


princip proměnlivého bydlení

- základ**
pronejmuti fixního bytu, který může fungovat sám o sobě sobě + konstrukční rám s potenciálem pro obydlení
- modul +**
rozšíření fixního bytu obydlením prvního patra modulové nádvořiny, zbytek rámu mohu stále používat dle libosti
- modul ++**
full service - plnohodnotně využívaný fixní byt i obě obydlená patra modulové nádvořiny


a kam s tím?
třeba do starého kina ve Vidče!

vymezení chodby - ulice a využití konstrukčního systému starého kina



hmota s opačným sklonem střech než bychom čekali reagují na okoli a uvnitř bytu vytváří prostory s různou světlou výškou
protážení bytu napojením na lánovou zahradu, pro Vidče typickou

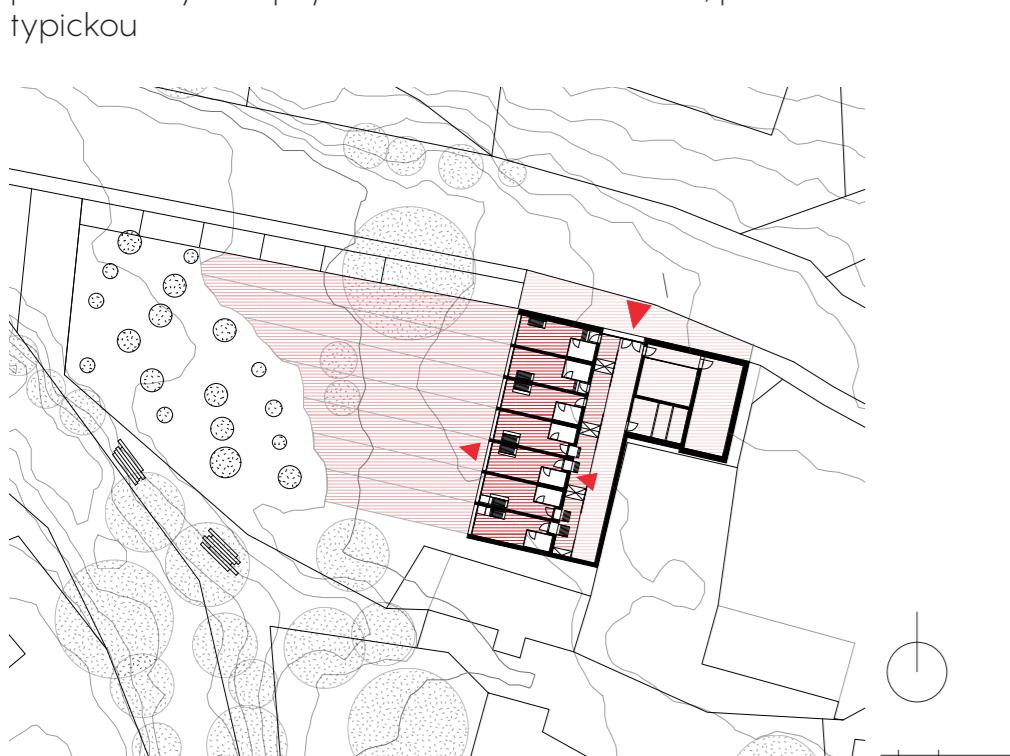


postupujeme od veřejného k soukromému - Vidče je krajina, soubor proměnlivých bytů město, chodba pak ulice, zápraží, byt a zahrada

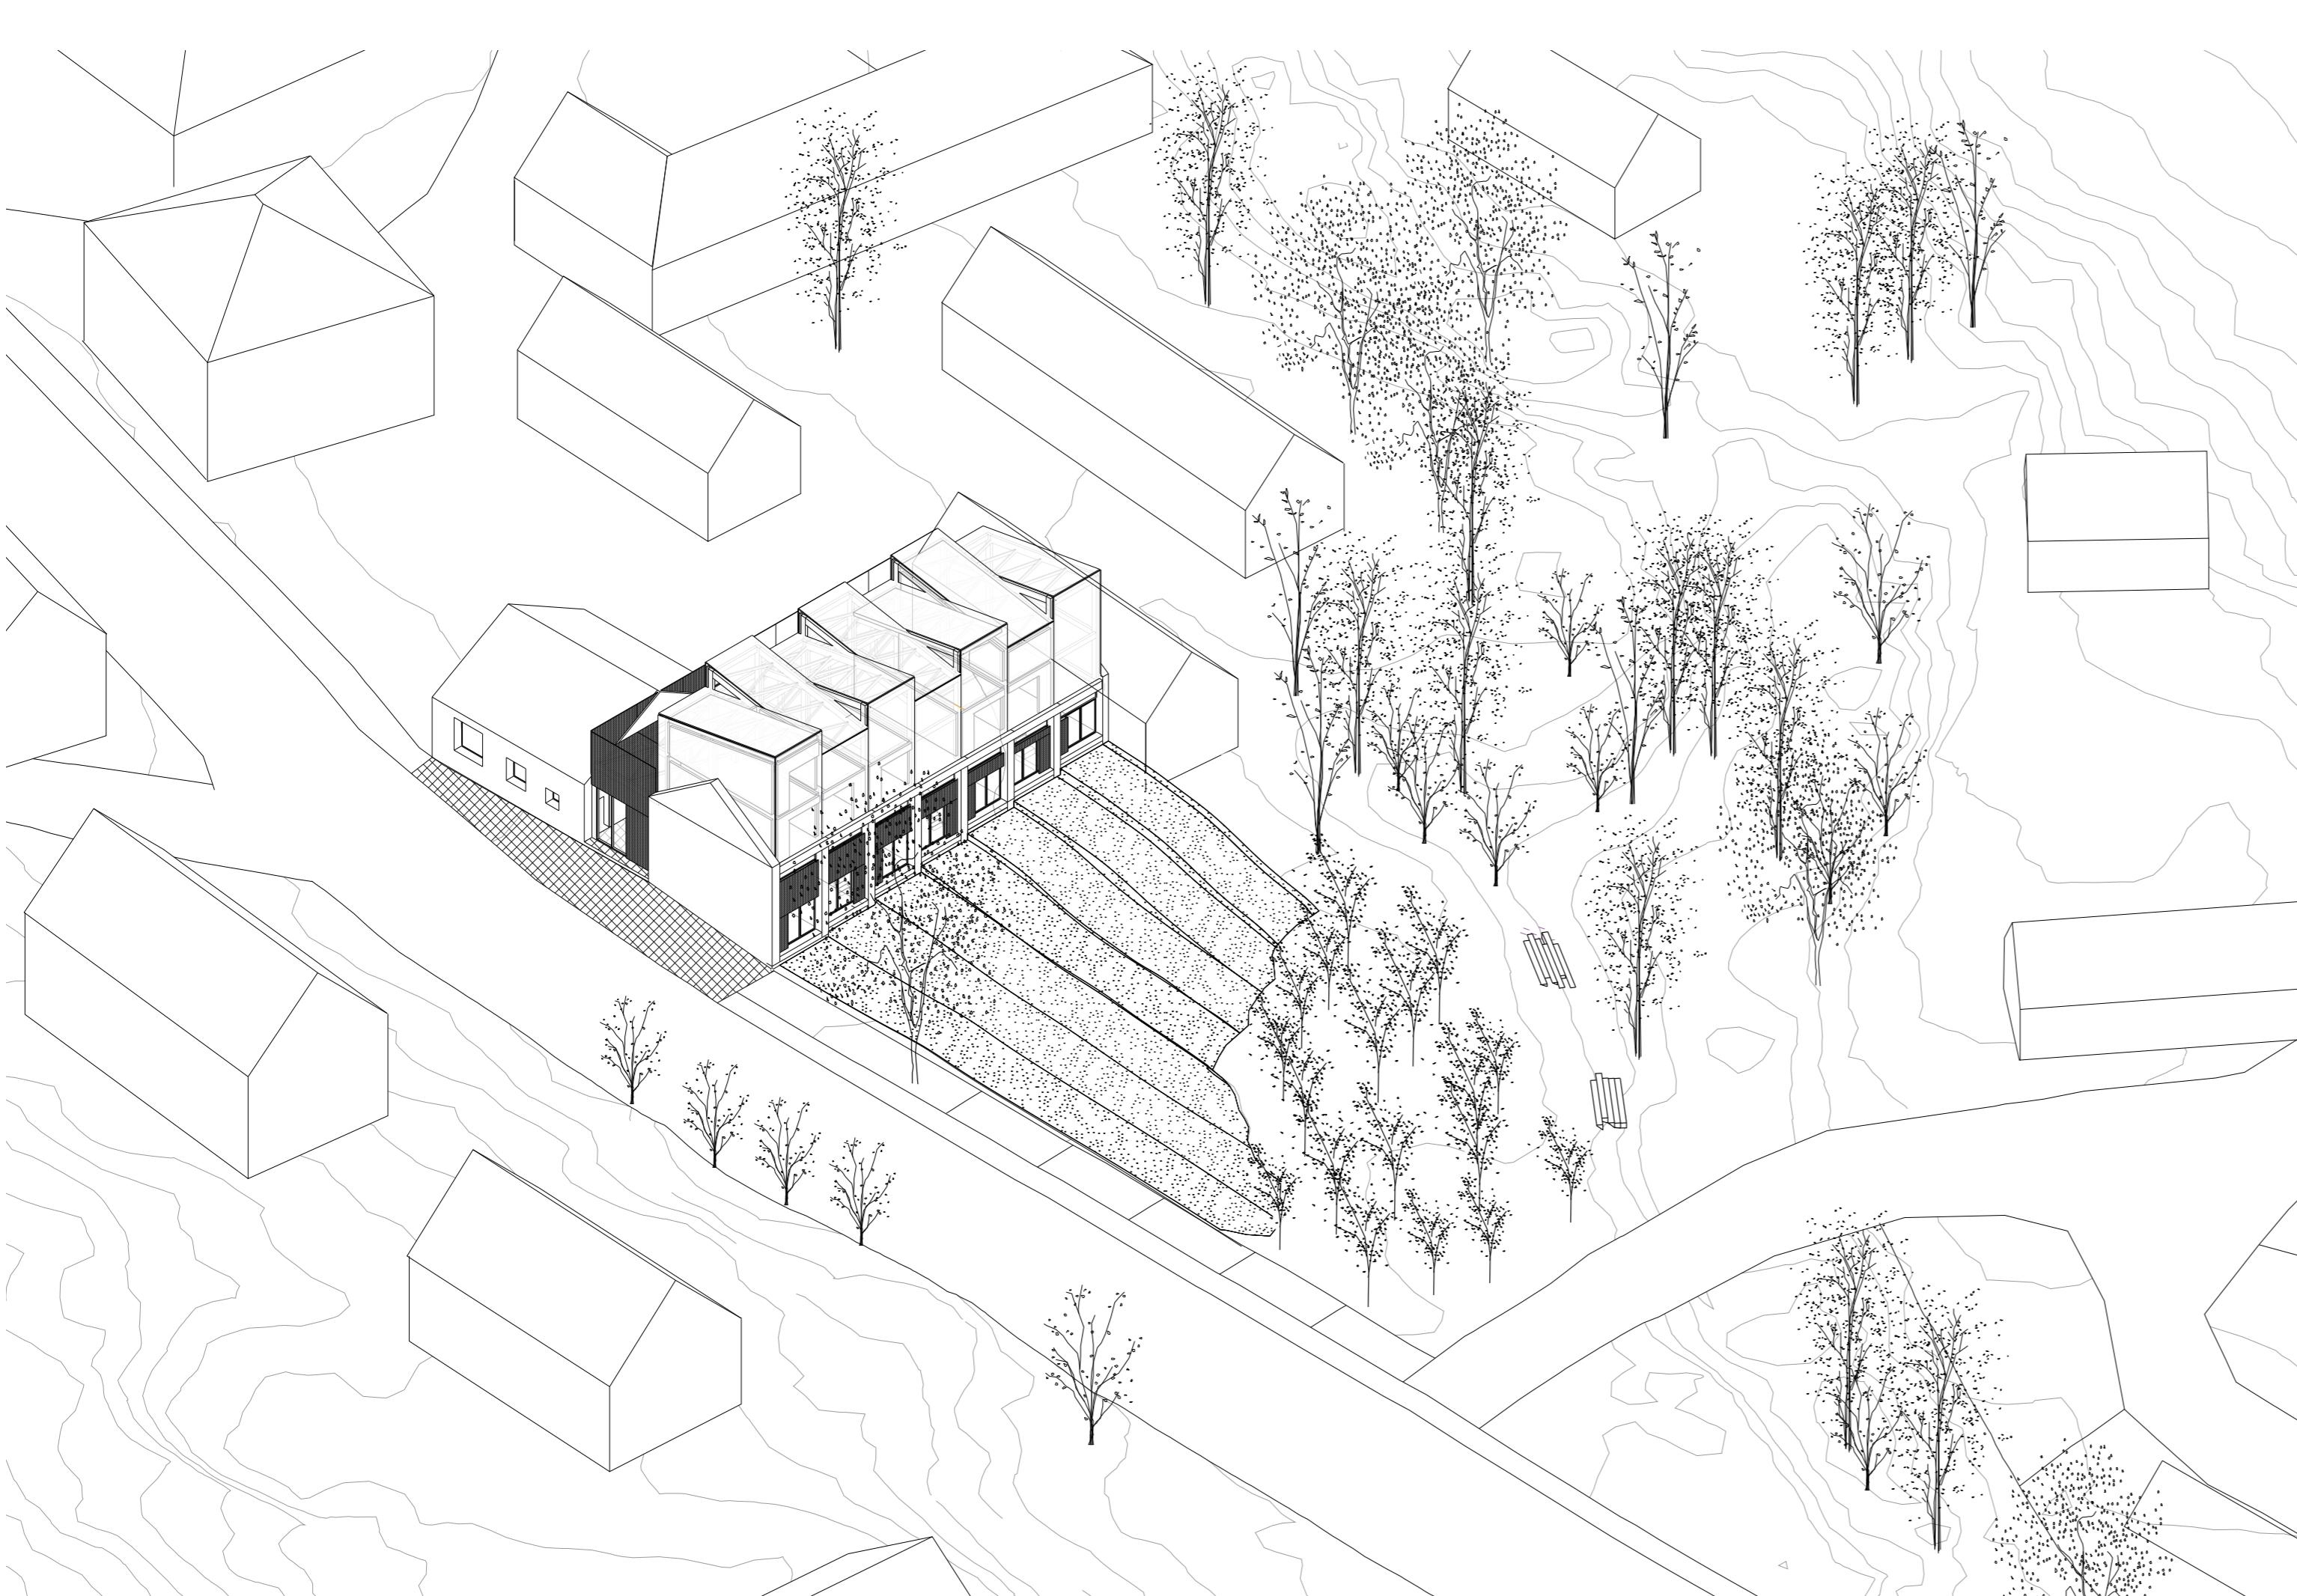

řezy a půdorysy 1:200

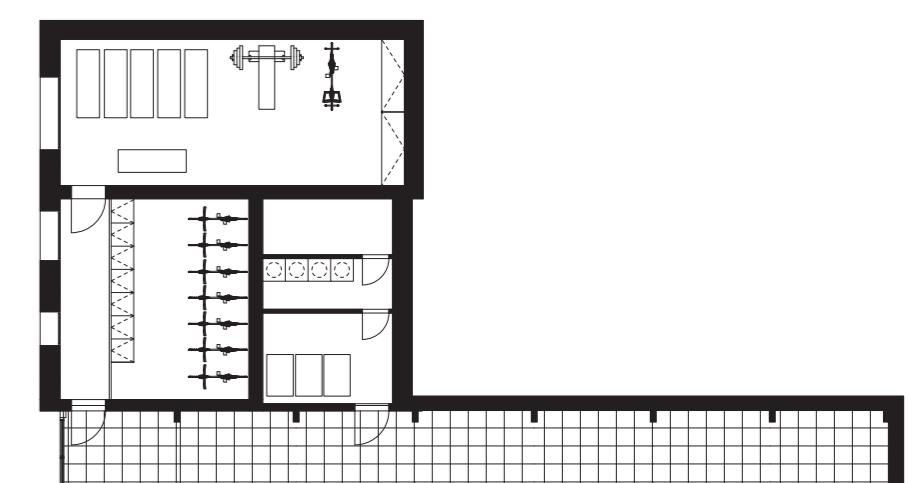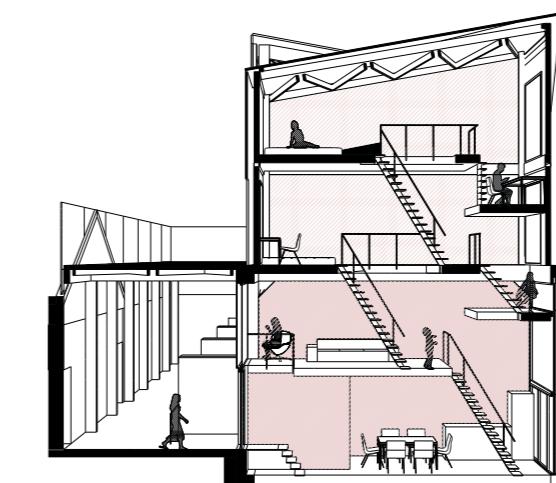

5 - ti členná rodina

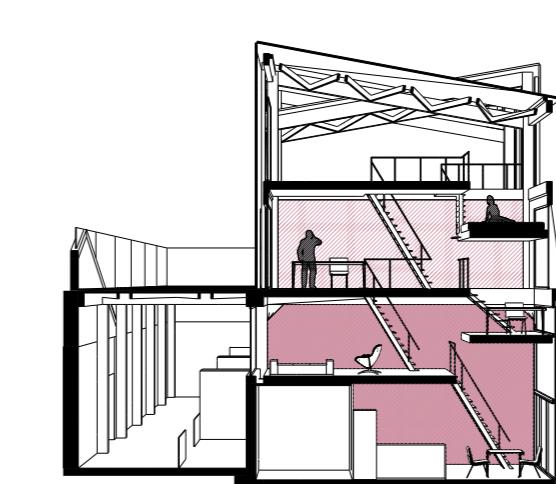

1.NP



ambiciózní bezdětný pár



samoživotitelka s dcerou




2.NP



postáři pár s občasným mamákem na pespání



3.NP

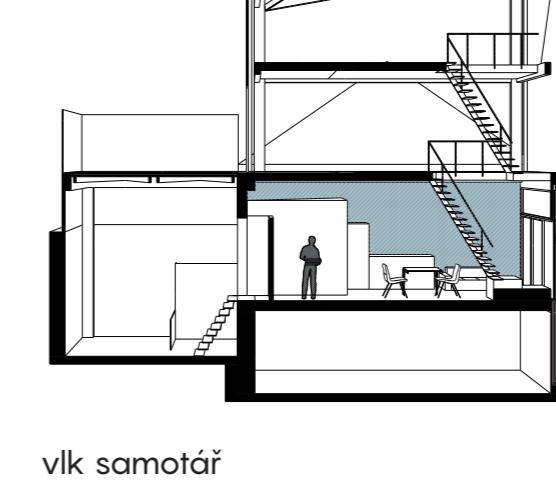

4.NP

