

NÁZEV PRÁCE ■ STŘECHY NAD PRACHOVNÍKEM




ZADÁNÍ: "Navrhněte výjimečné nájemní bydlení doplněné o obchodní prostory. Přinesme na Prachovník nové funkce a podpořme naší osadu!" Investor a stávající občan Prachovníku

MÍSTO: Lokalita na Prachovníku je satelitní osadou poblíž Opavy. Struktura rozličně řešených a různě velkých rodinných domů v zahradách je obklopena zelení.

DŮM: Střechy nad Prachovníkem je objektem navazujícím na místní atmosféru stejně jako domem přinášejícím na Prachovník nové fenomény. Takto se chová svou náplní i formou, ve které se snaží být ke svému okolí maximálně upřímný. Hlavní část objektu je umístěna podél ulice a v půdorysu si uchovává obdélný charakter. Nezůstává jen u ni. Dům podél západní hrany vybíhá dále na jih skoro až k hranici pozemku a vytváří pomyslné U s polootevřeným dvorem.

Objem je tvořen jednopatrovou racionální podstavou, která v daných místech ustupuje a vytváří kryté vstupy do samostatných bytů v podobě podobné tradičnímu podloubí. Druhé patro tvoří nástavbu v podobě archetypálních "domů" se sedlovou střechou. Forma zde respektuje funkci, tedy jeden "dům" a jeden hřeben střechy znamená jednu bytovou jednotku. Štítové stěny ustupují a otácejí se, tak aby vznikl prostor pro terasy s adekvátní intimitou a přiměřeným prostorem.


GENEZE HMOTY

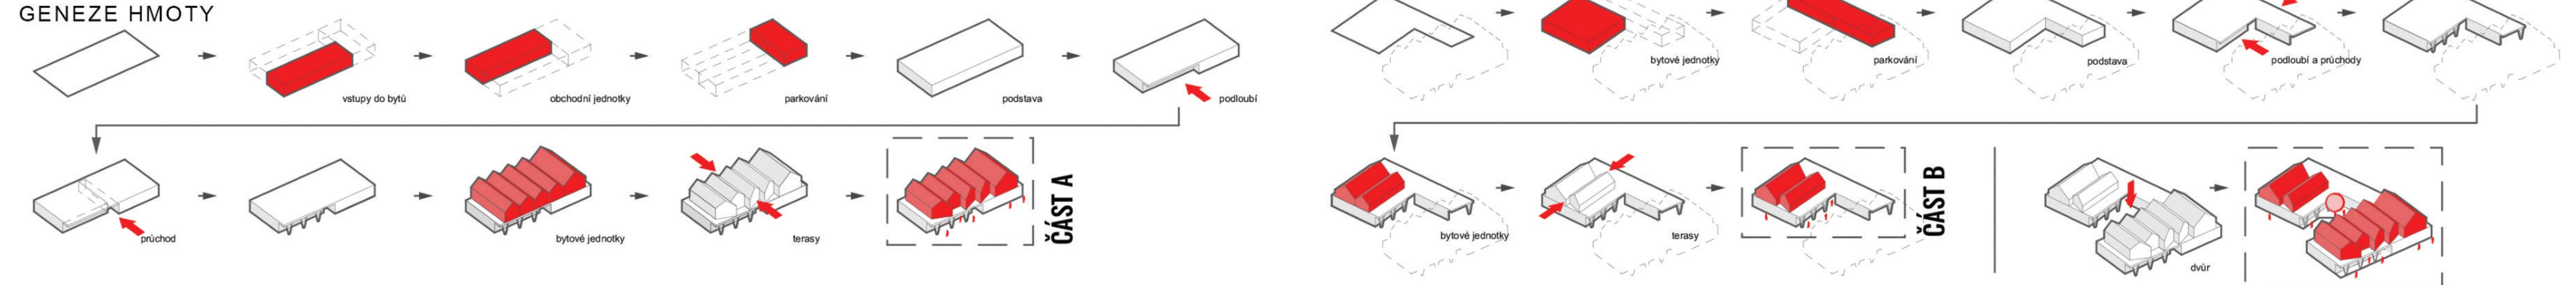

SITUACE



POHLED VÝCHODNÍ

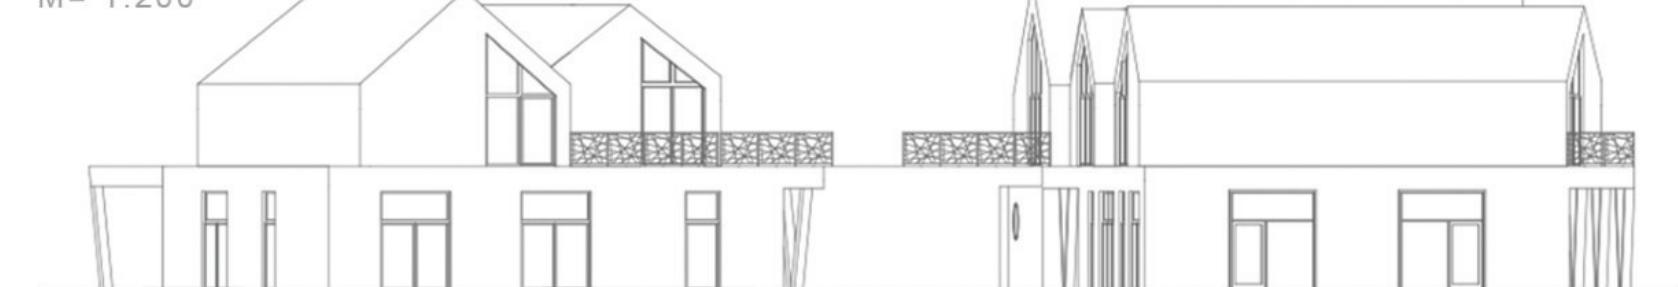

ŘEZ B



POHLED JIŽNÍ



POHLED SEVERNÍ



ŘEZ A



POHLED ZÁPADNÍ

